


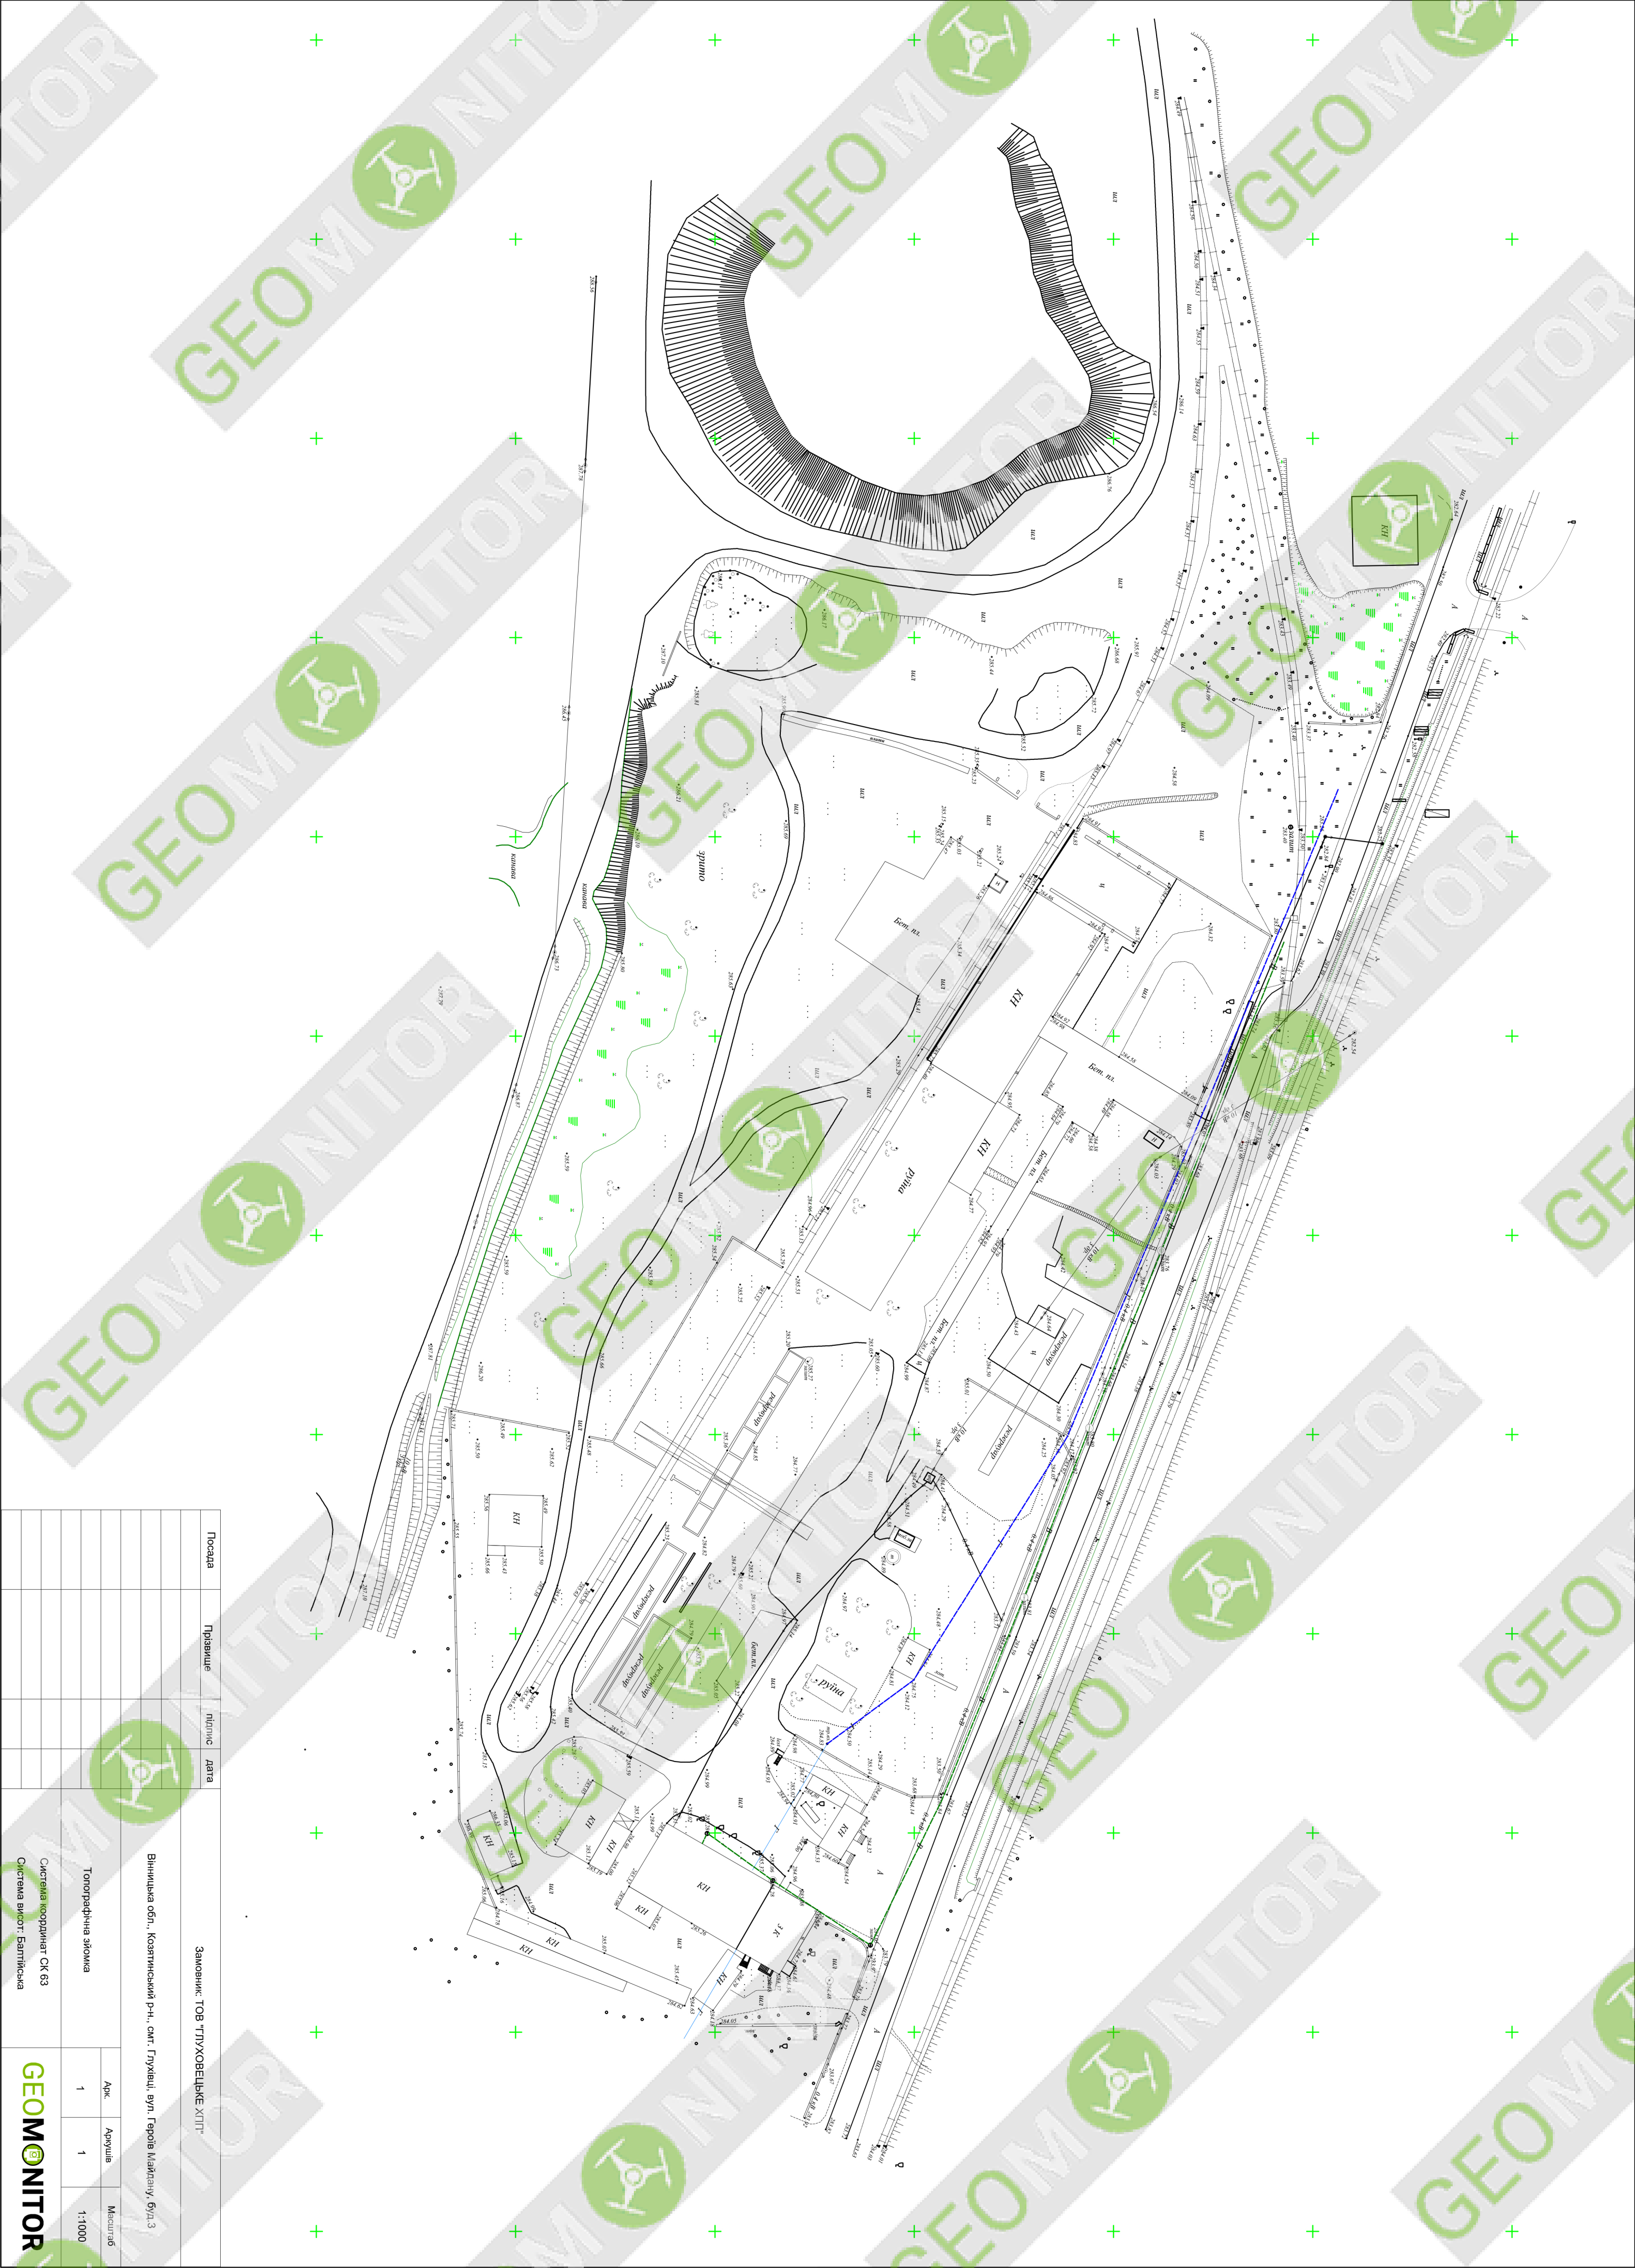

Посада		Прізвище	Піліпис	дата	Замовник: ТОВ "ПЛУХОВЕЦЬКЕ ХЛП"		
					Вінницька обл., Козятинський р-н, смт. Глухівці, вул. Героїв Майдану, 6/2/1.3		
					Топографічна зйомка		
					Арк.	Аркуші	Масштаб
					1	1	1:1000
Система координат: СК 63					Система висот: Балтійська		
Система висот: Балтійська					ГЕОМОНІТОР		